


KÖNIGLICHE
MARIA-THERESIA KREISREALSCHULE
IN MÜNCHEN.

HAUPTANSICHT GEGEN DEN REGIERPLATZ.

MASSSTAB = 1:100.

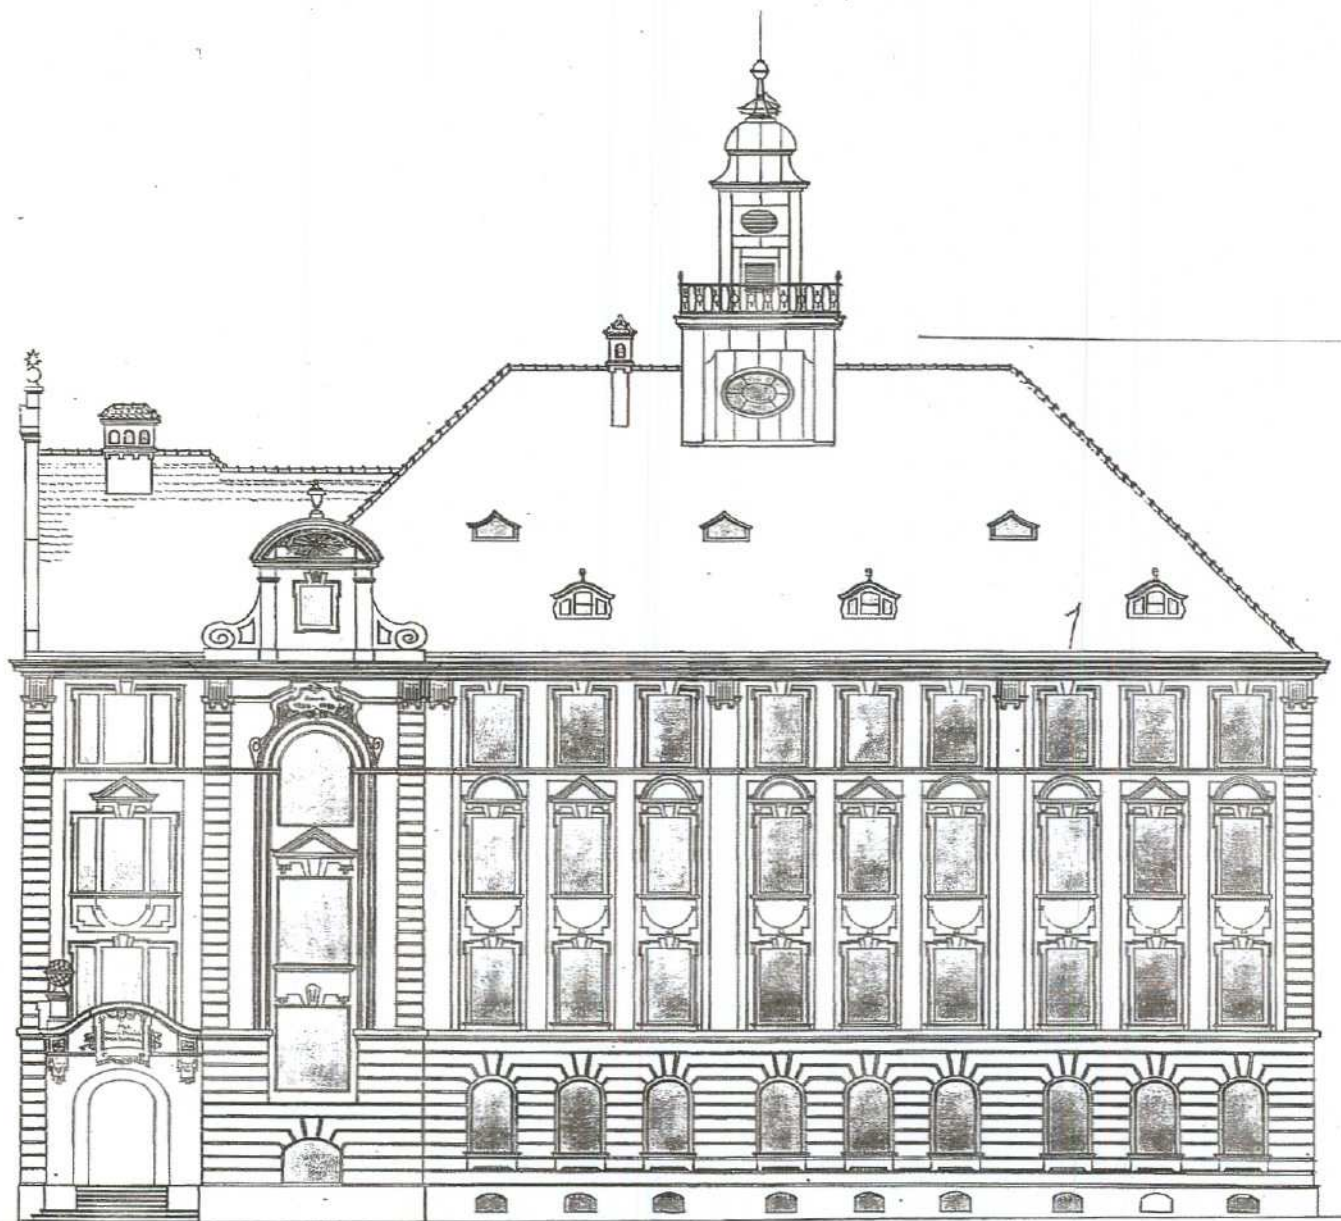


cop. RUMILLET

MÜNCHEN, DEN 26 JUNI 1904.

Diese Baupläne, erstellt vom Kgl. Regierungs - und Kreisbauassessor Eduard Reuter wurden vom Kgl. Regierungs - und Kreisbauassessor Adolf Stauffer übernommen. Kopien davon wurden von Rektor Baur zur schnellen Behebung von Bauschäden angefordert.

Neubau einer III^{ten} Kreisrealschule in München

Vorderansicht gegen Westen

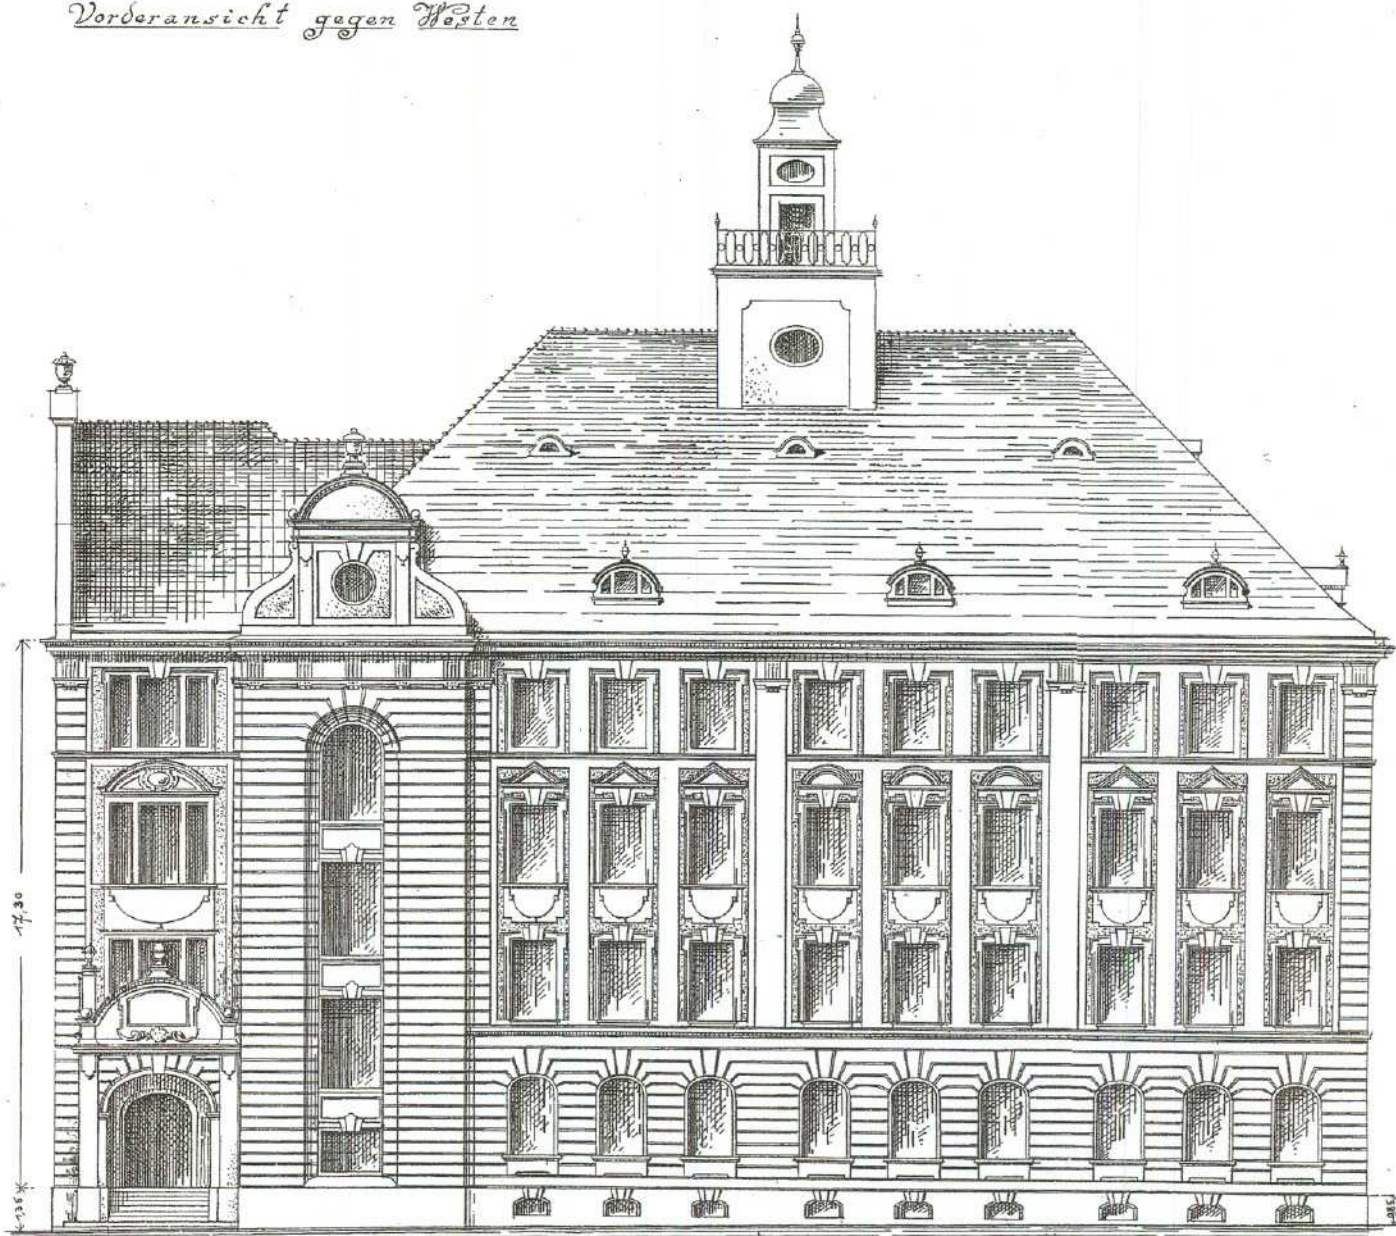


M. 13100

München im Mai 1898.

KÖNIGLICHE
MARIA-THERESIA KREISREALSCHULE
IN MÜNCHEN.

RÜCKANSICHT GEGEN OSTEN MIT QUERSCHNITT DURCH DIE TURNHALLE

MAßSTAB = 1:100.

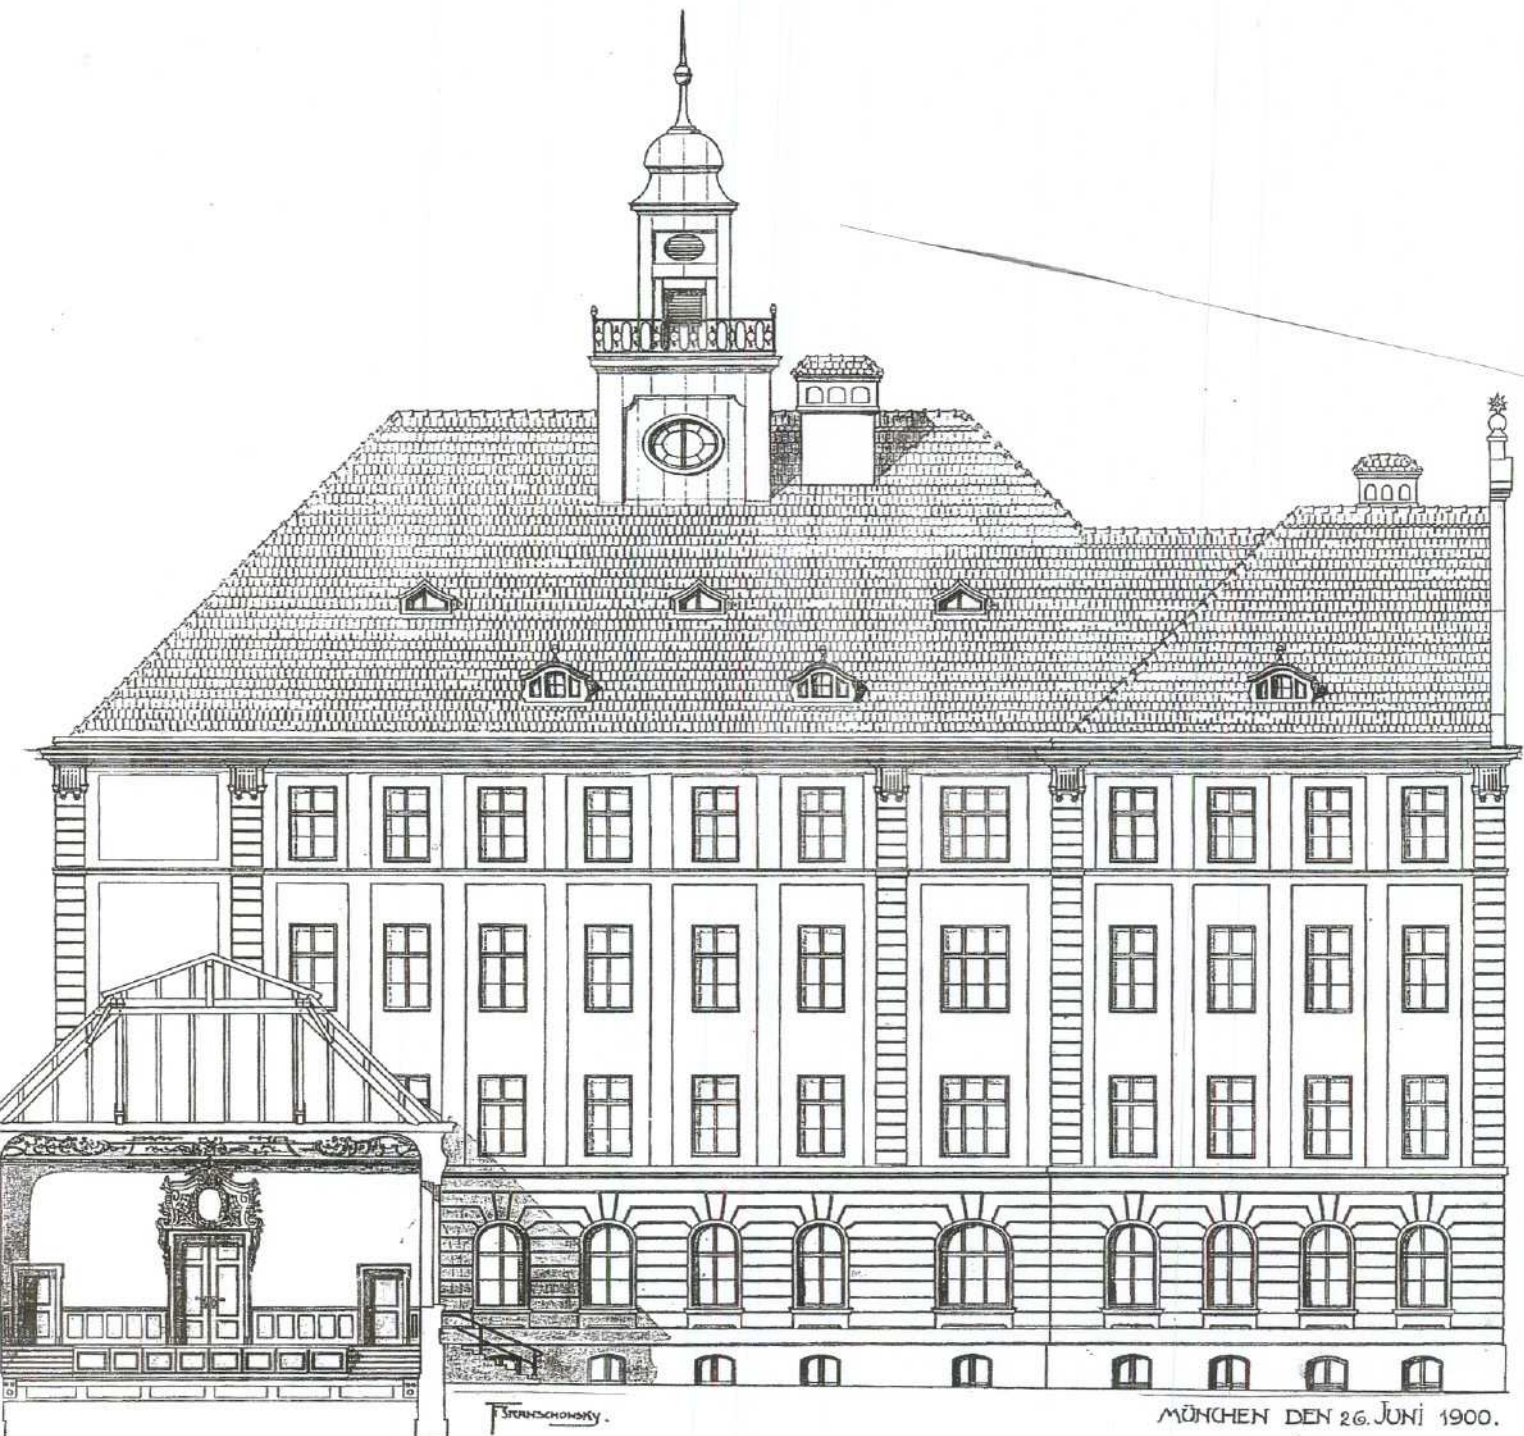


MÜNCHEN DEN 26. JUNI 1900.

Haufler.

KÖNIGLICHE
MARIA-THERESIA KREISREALSCHULE
IN MÜNCHEN.

SEITENANSICHT GEGEN SÜDEN.

MAASSSTAB = 1:100.

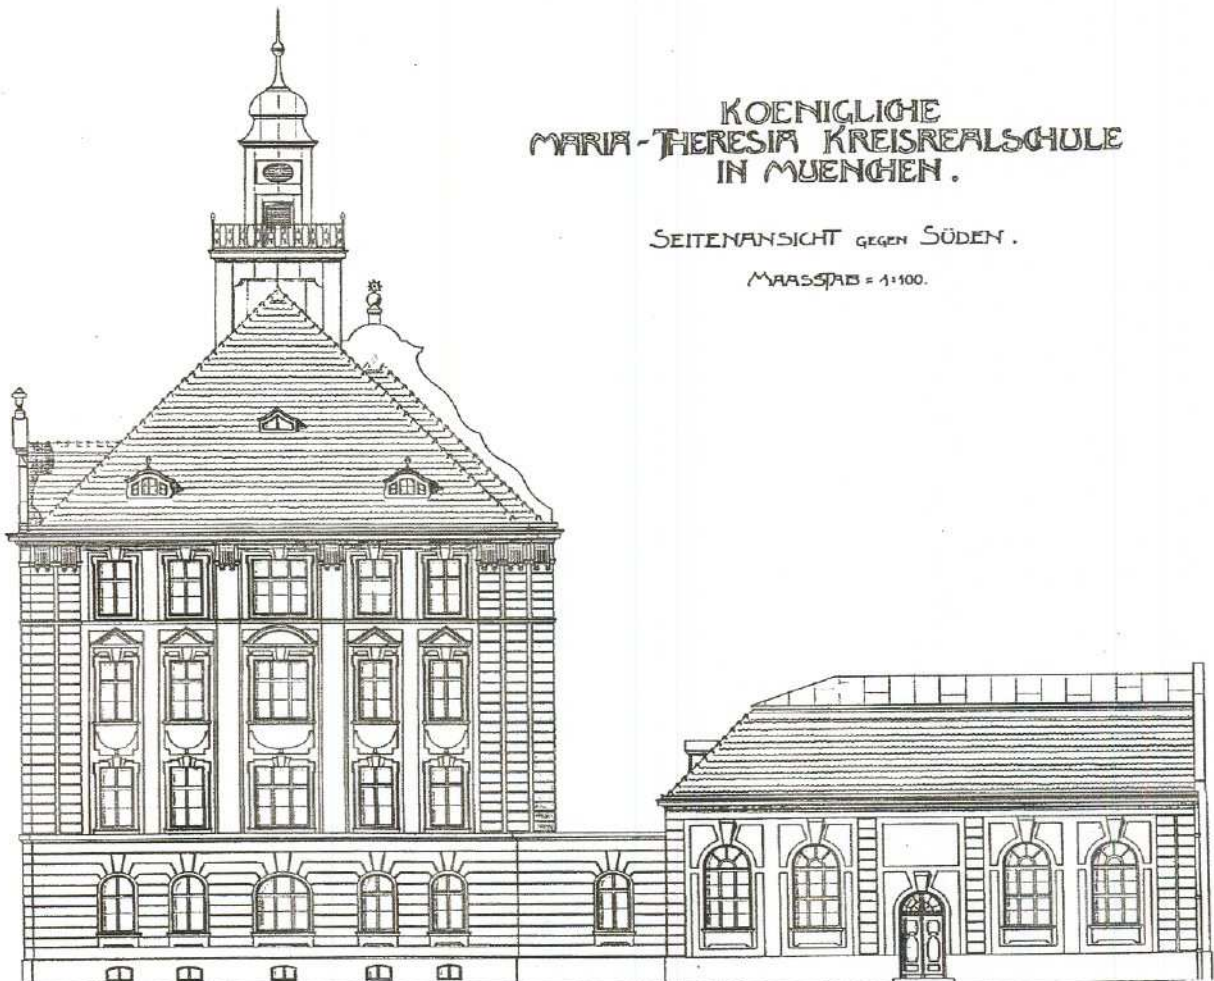


MÜNCHEN DEN 26. JUNI 1900.

A. Ganschke

KÖNIGLICHE
MARIA-THERESIA KREISREALSCHULE
IN MÜNCHEN.

SEITENANSICHT GEGEN NORDEN.

MASSSTAB 1:100.

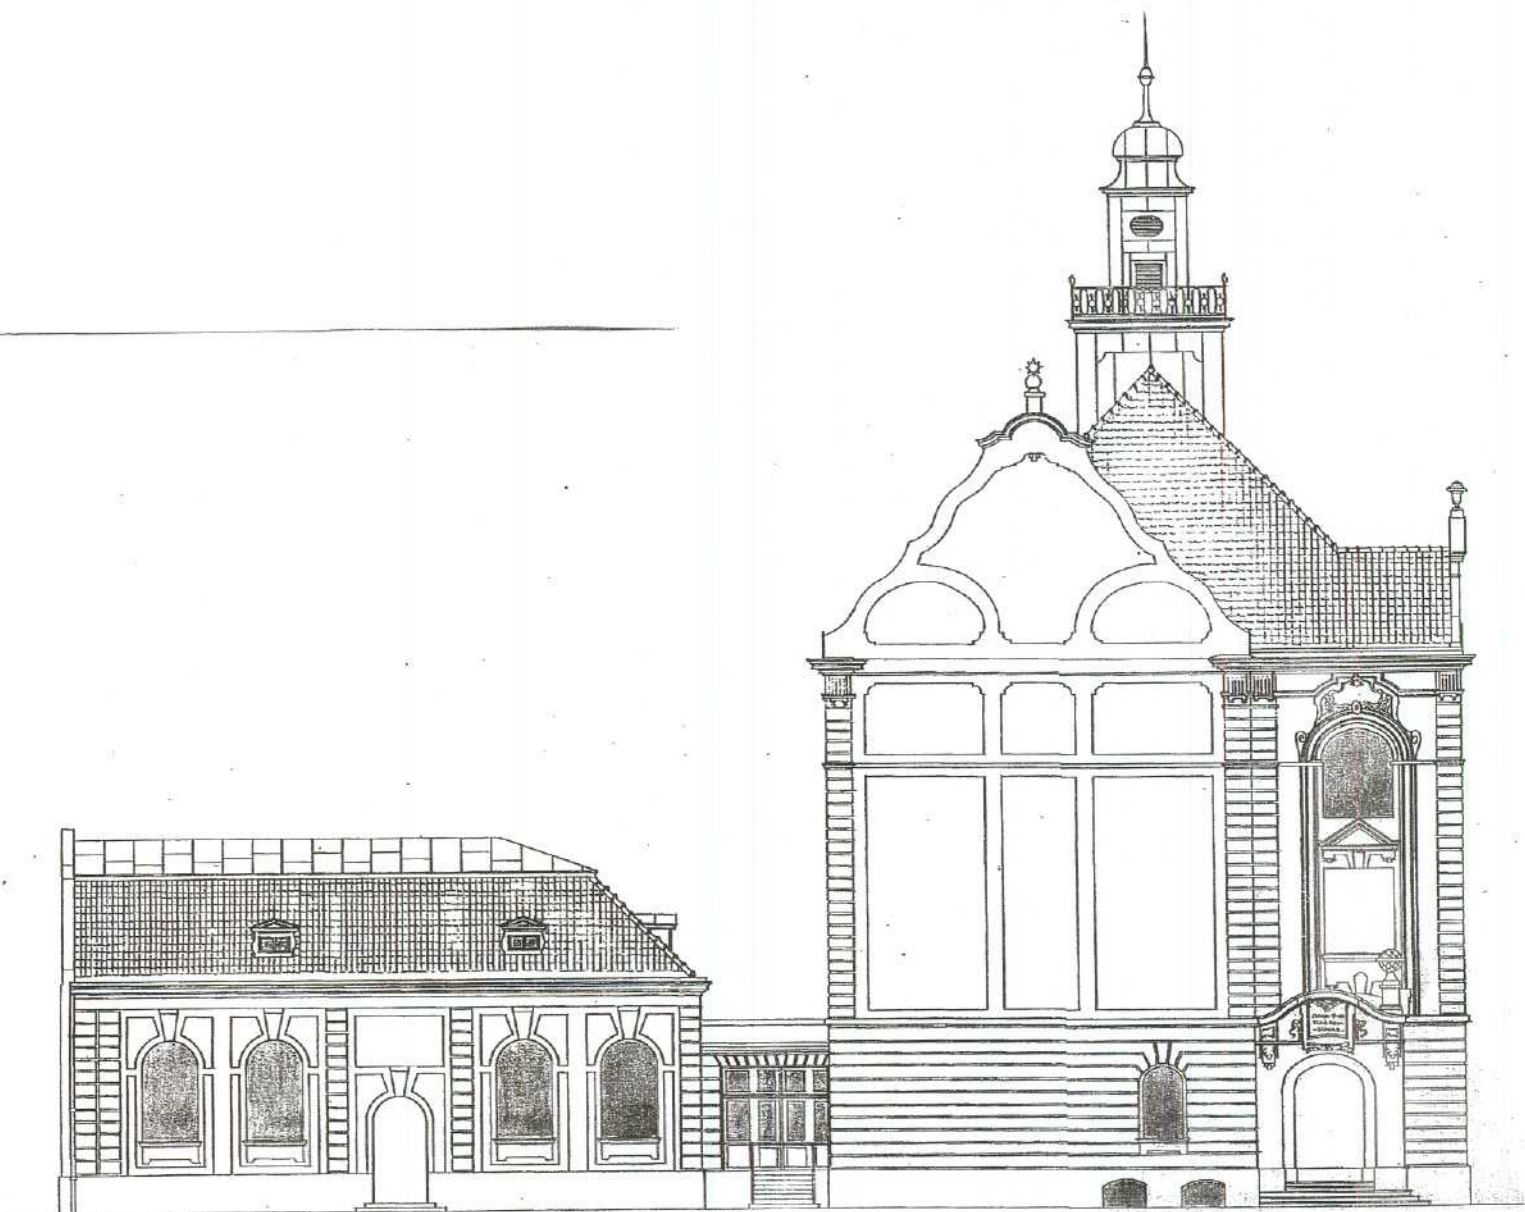


MÜNCHEN, DEN 26. JUNI 1901.

COP. AUMILLER

KÖNIGLICHE
MARIA-THERESIA KREISREALSCHULE
IN MÜNCHEN.


QUERSCHNITT AB.

MASSSTAB 1:100.

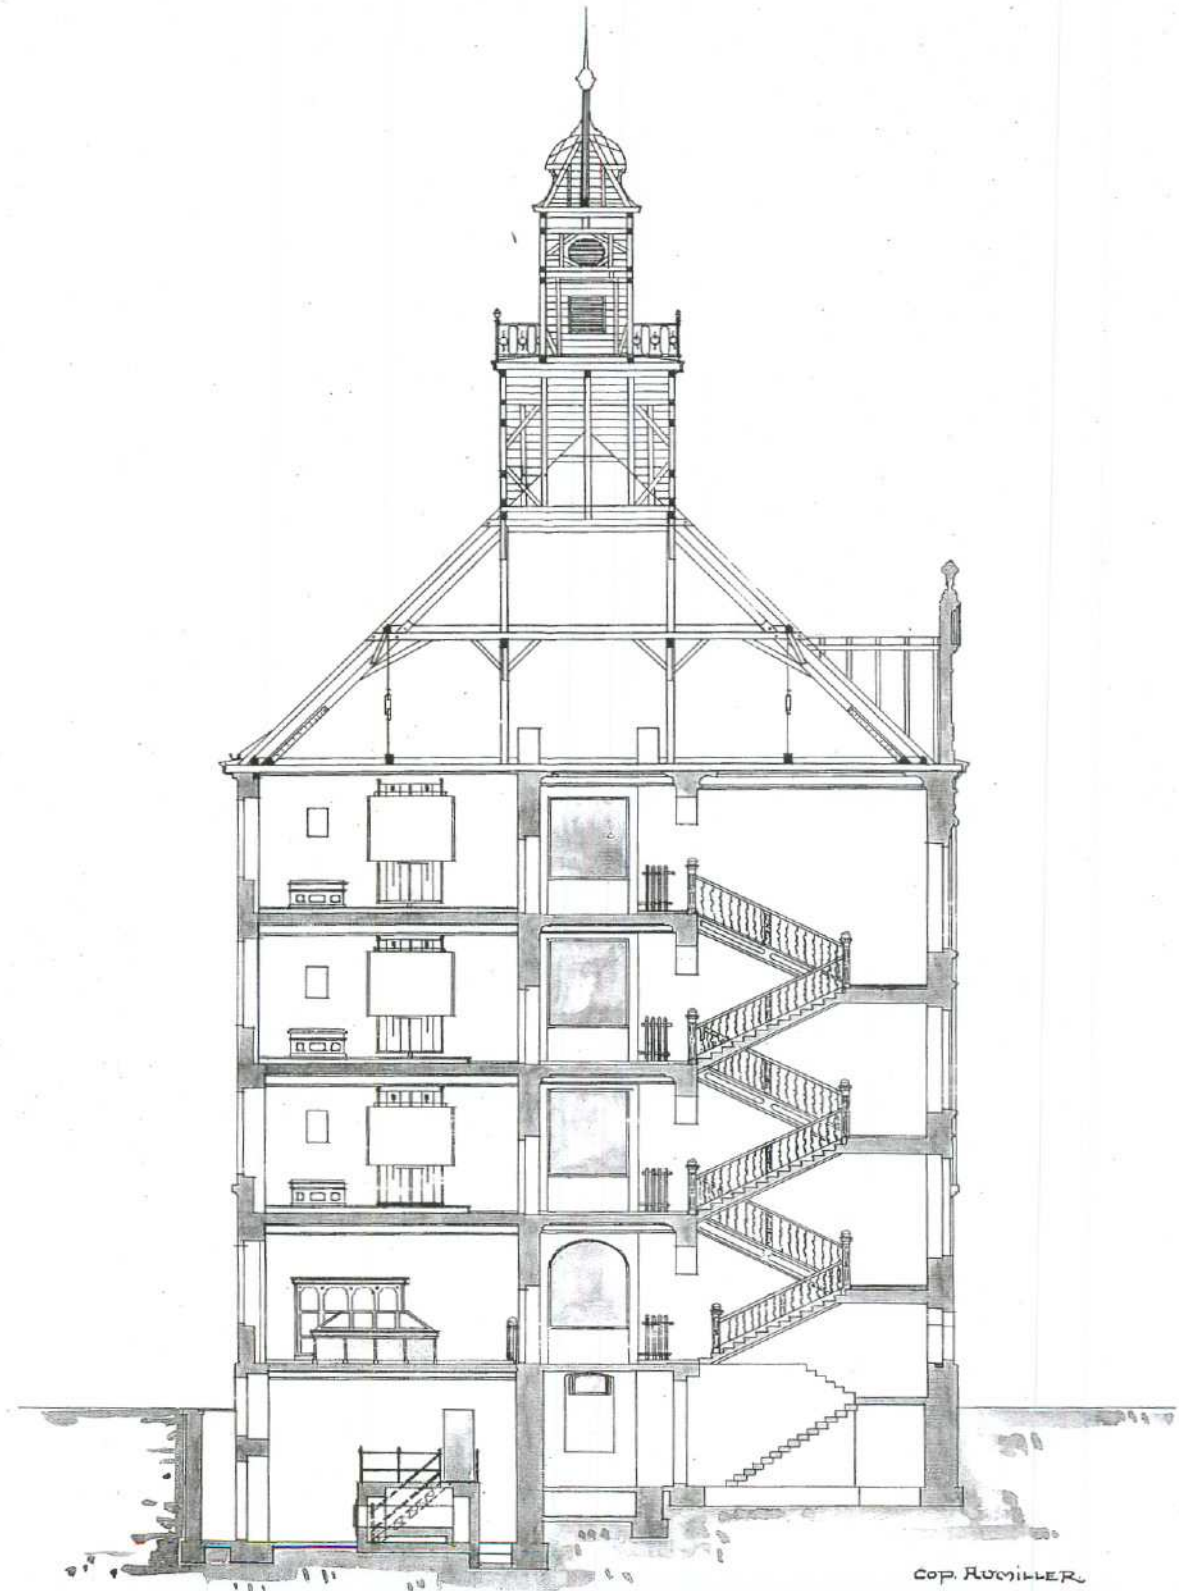

Neubau einer III^{ten} Kreisrealschule in München

Querschnitt f-g

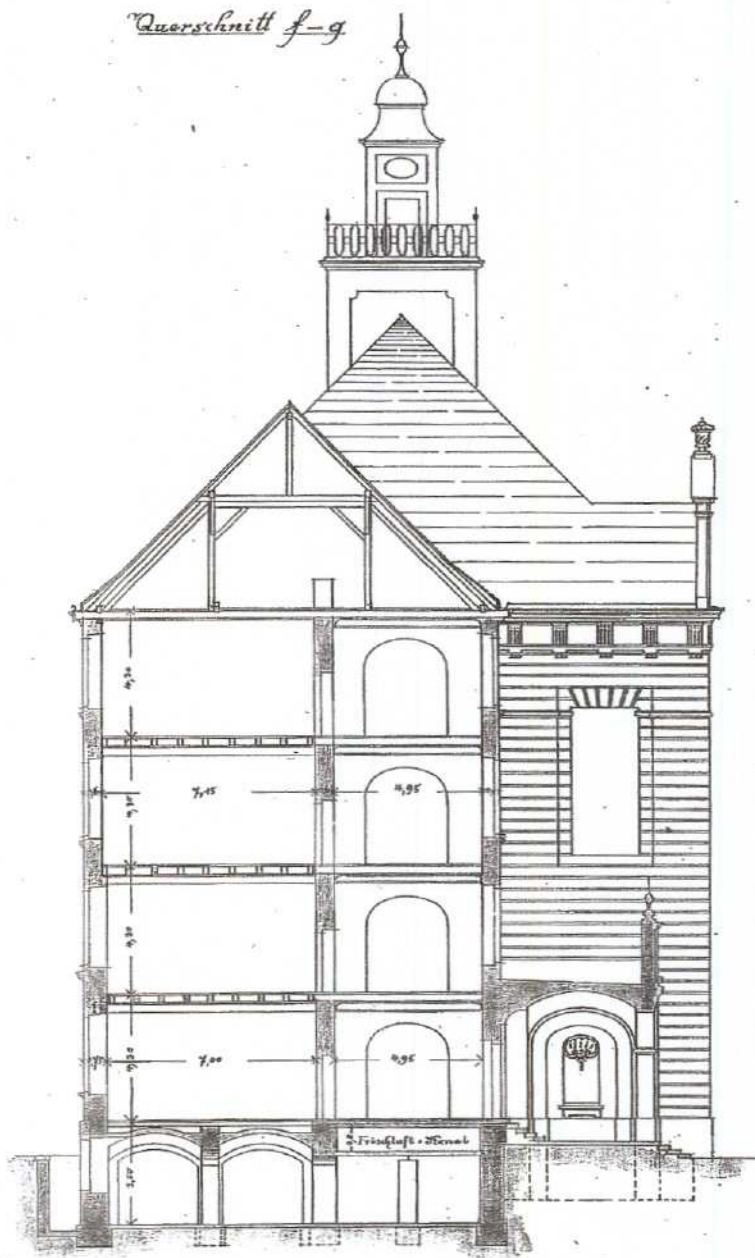

Querschnitt h-i


Blatt 7

ТВ. 42100.

München im Mai 1898

17C. *recedens*

φειλόμενα.

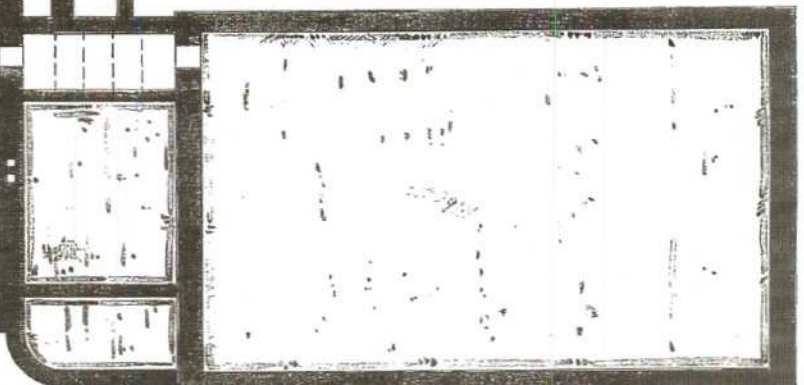
$$MASS_{TAB} = 1:100.$$


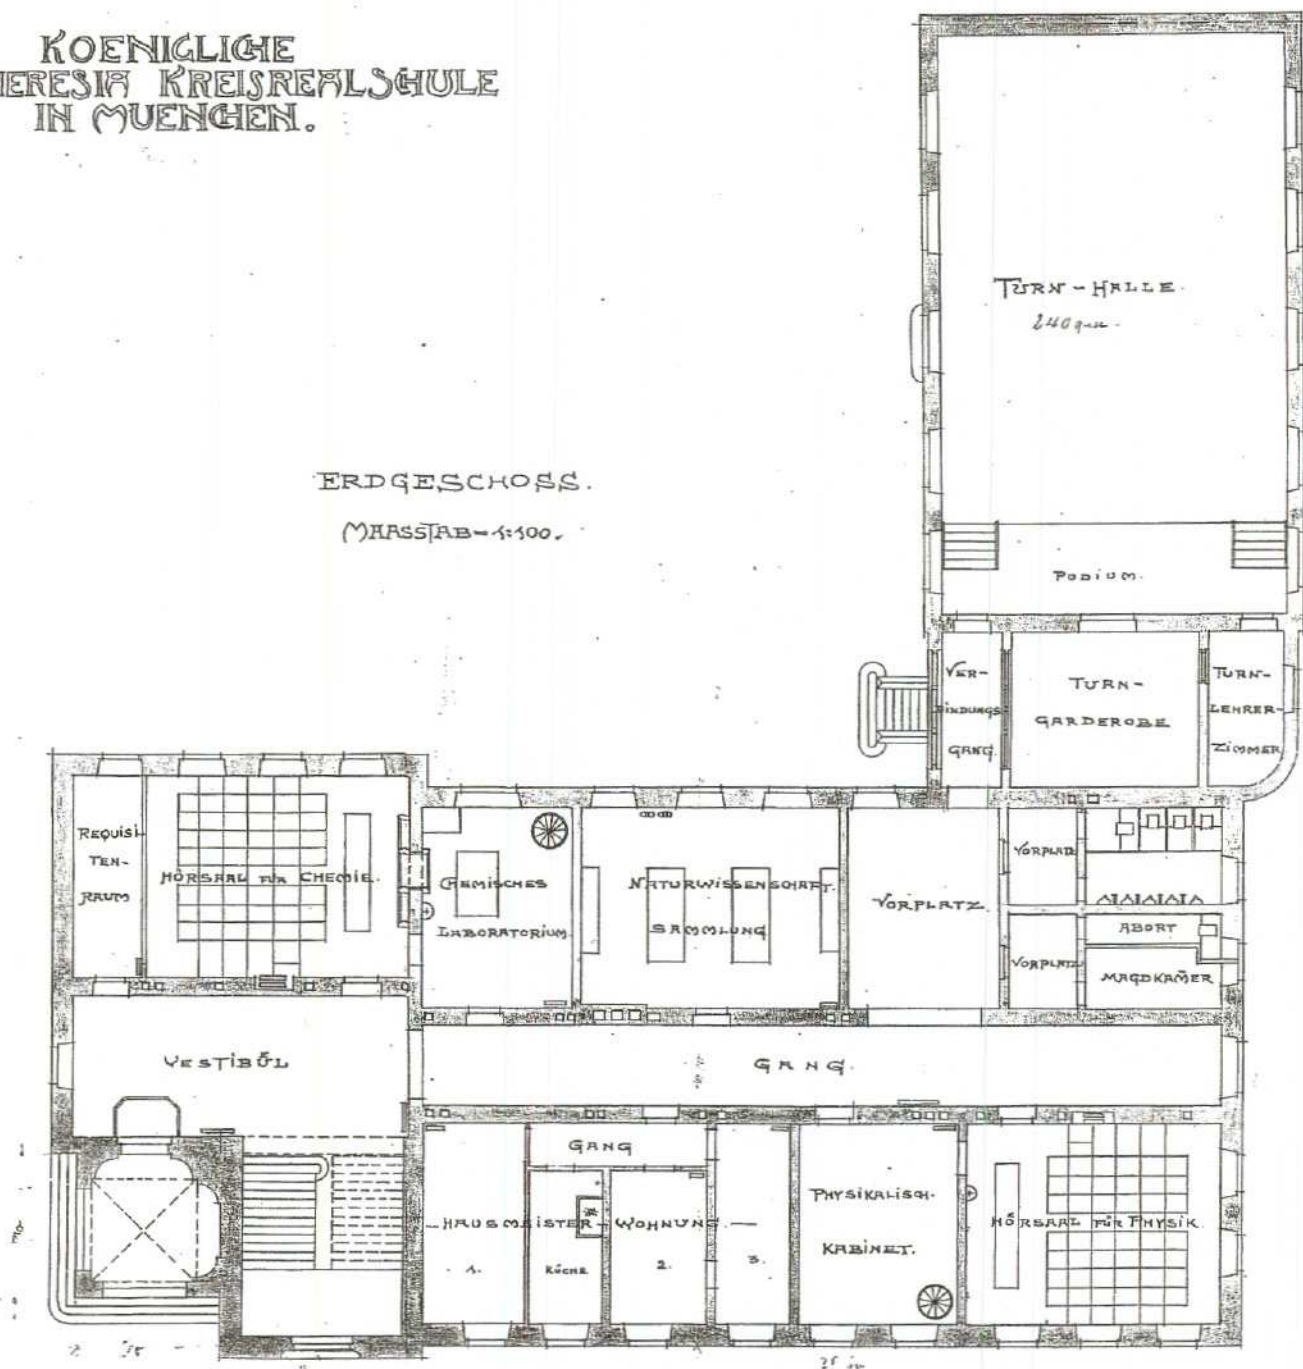
MZENGIEN, DEN 26. JUNI 1900

Hauffor.

KÖNIGLICHE MARIA-THERESIA KREISREALSCHULE IN MÜNCHEN.

ERDGESCHOSS.

(MASSSTAB = 1:100.)



gez. RUMILLER.

MÜNCHEN, DEN 26 JUNI 1901.

KÖNIGLICHE MARIA-THERESIA KREISREALSCHULE IN MÜNCHEN.

II. OBERGESCHOSS.

MASSSTAB = 1:100.

